
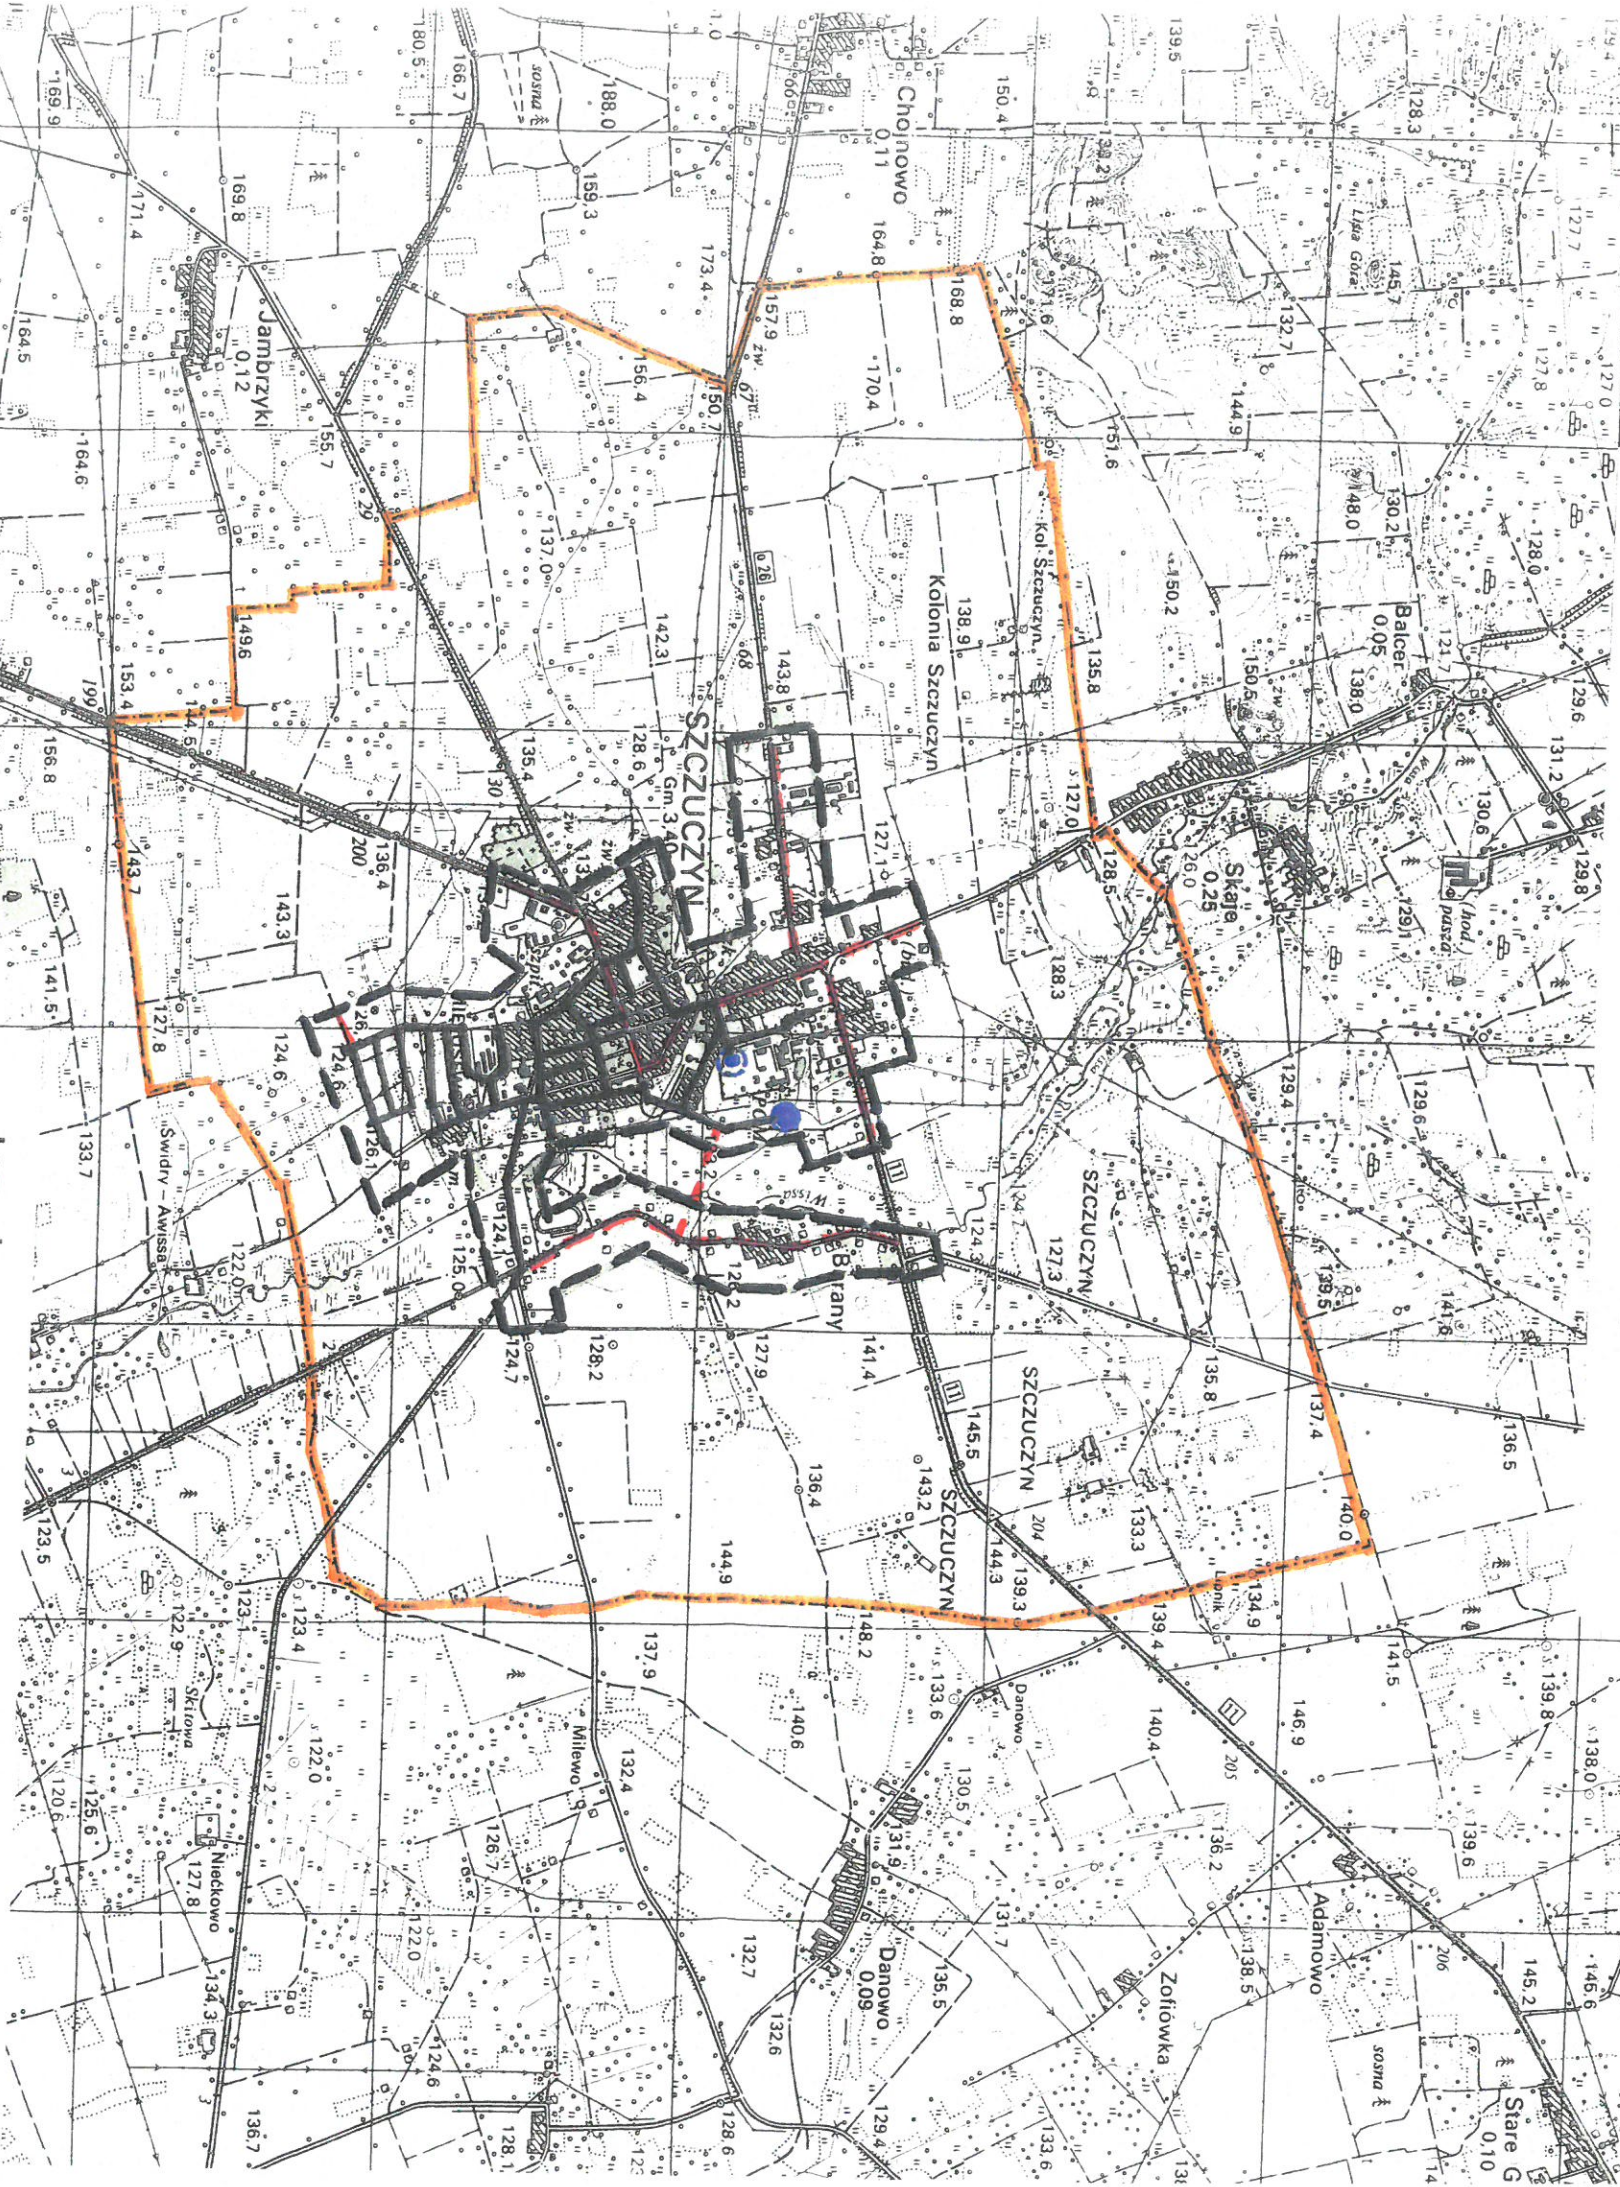


**PROJEKT PLANU AGLOMERACJI SZCZUCZYN**

1:25000

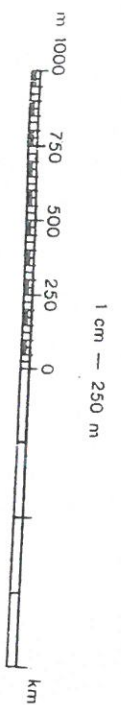

**Legenda:**

— granice administracyjne miasta Szczuczyn

— granice aglomeracji :

— projektowane granice aglomeracji

● istniejąca oczyszczalnia ścieków komunalnych

— sieć kanalizacji istniejąca i realizowana (kolor brązowy)

— sieć kanalizacji projektowana (kolor czerwony)

Granice stref ochronnych ujęć wody:

○ tereny ochrony bezpośredniej

○ tereny ochrony pośredniej

URZĄD MIEJSKI  
W SZCZUCZYŃNIE  
19-230 Szczuczyn, pl. 1000-lecia 23  
NIP 719-10-09-960

**PRACOWNIA**  
*mgr Artur Kaczyński*